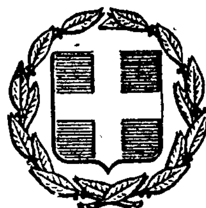


ΕΦΗΜΕΡΙΣ ΤΗΣ ΚΥΒΕΡΝΗΣΕΩΣ
ΤΗΣ ΕΛΛΗΝΙΚΗΣ ΔΗΜΟΚΡΑΤΙΑΣ

ΕΝ ΑΘΗΝΑΙΣ ΤΗ 19 ΣΕΠΤΕΜΒΡΙΟΥ 1980 | ΤΕΥΧΟΣ ΤΕΤΑΡΤΟΝ | ΑΡΙΘΜΟΣ ΦΥΛΛΟΥ 521

ΠΕΡΙΕΧΟΜΕΝΑ

ΑΠΑΛΛΟΤΡΙΩΣΕΙΣ

ΑΠΟΦΑΣΕΙΣ

ΑΠΑΛΛΟΤΡΙΩΣΕΙΣ

ΑΠΟΦΑΣΕΙΣ

'Αριθ. 1916 (1)

Περὶ κηρύξεως ὡς ἀναδασωτέας διακατεχόμενης δασικῆς ἐκτάσεως στὴ θέση Καρυδιὰ ἢ Κόντιτο Βαρυμπόπης, τοῦ Δήμου 'Αχαρνῶν, τοῦ Νομοῦ 'Αττικῆς, Διαμ. 'Ανατ. 'Αττικῆς.

Ο ΝΟΜΑΡΧΗΣ ΑΤΤΙΚΗΣ
ΔΙΑΜΕΡΙΣΜΑ ΑΝΑΤΟΛΙΚΗΣ ΑΤΤΙΚΗΣ

Σύμφωνα μέ :

1. Τὶς διατάξεις : α) Τοῦ ἄρθρου 117 παρ. 3 τοῦ Συντάγματος τῆς 'Ελλάδος, β) τῶν ἄρθρων 37-43 τοῦ Ν.998/79 «περὶ προστασίας τῶν δασῶν καὶ τῶν δασικῶν ἐν γένει ἐκτάσεων τῆς Χώρας».

2. Τὴν πρόταση ποὺ ὑποβλήθηκε μὲ τὴ 2808/17.7.80 ἀναφορὰ τοῦ ἁρμόδιου Δασαρχείου Πάρνηθας, σχετικὰ μὲ τὴν κήρυξη ὡς ἀναδασωτέας τῆς κατωτέρω δασικῆς ἐκτάσεως.

3. Τὴν 9/20.6.80 γνωμοδότηση τοῦ Νομαρχιακοῦ Συμβουλίου Δασῶν.

'Επειδὴ ἡ ἔκταση χρειάζεται προστασία γιὰ τὴν ἐπαναδημιουργία τῆς δασικῆς βλαστήσεως ποὺ καταστράφηκε ὁλοσχερῶς ἀπὸ ἐκχέρσωση τὸ Δεκέμβριο τοῦ 1978 καὶ 'Ιανουάριο 1979, ἀπὸ τὸ Γεώργ. Κουλούρη, ἀποφασίζουμε :

Κηρύσσουμε ὡς ἀναδασωτέα, μὲ σκοπὸ τὴν προστασία γιὰ τὴν ἐπαναδημιουργία τῆς δασικῆς βλαστήσεως ποὺ ἐκχερσώθηκε, διακατεχόμενη δασικὴ ἔκταση 1661τ.μ. στρέμματα.

'Η ἔκταση αὐτή, ποὺ βρίσκεται στὴ θέση Καρυδιὰ ἢ Κόντιτο Βαρυμπόπης, τῆς περιφέρειας τοῦ Δήμου 'Αχαρνῶν, Νομοῦ 'Αττικῆς, ποὺ καλυπτόταν ἀπὸ πρίνους καὶ καταστράφηκε ὁλοσχερῶς τὸ Δεκέμβριο 1978- 'Ιανουάριο 1979.

Σχετικὸ τὸ σχεδιάγραμμα μὲ κλίμακα 1 :1000, τὸ ὁποῖο ἀποτελεῖ ἀναπόσπαστο μέρος τῆς ἀποφάσεως αὐτῆς καὶ στὸ ὁποῖο ἡ ἔκταση φαίνεται μὲ τὰ στοιχεῖα ΑΒΓΔΕΑ καὶ μὲ ὅρια :

'Ανατολικά : Μὲ δάσος σὲ μ.30 περίπου

Δυτικά : Μὲ περιμαντρωμένο ἀγρὸ καὶ οἰκία σὲ μ.30 περίπου.

Βόρεια : Μὲ δάσος σὲ μ. 50 περίπου.

Νότια : Μὲ ἀγροτικὴ ὁδὸ σὲ μ. 25 καὶ δάσος σὲ μ.25.

'Η ἀπόφαση αὐτὴ νὰ δημοσιευθεῖ στὴν 'Εφημερίδα τῆς Κυβερνήσεως.


'Αγ. Παρασκευή, 20 Αὐγούστου 1980

'Ο Νομάρχης
κ.ά.α.
'Ο Γεν. Διευθυντής
ΓΕΩΡΓΙΟΣ ΕΜ. ΓΙΑΚΟΥΜΗΣ

ΣΧΕΔΙΑΓΡΑΜΜΑ

εκχερσωθείσης δασικής εκτάσεως, επί θέσει Κόντιο ή Καρυδιά του διακατεχομένου δάσους Βαρυμπόμπης περιοχής Αχαρνών υπό στοιχεία Α, Β, Γ, Δ, Ε, Α εμβαδού 1661 μ², υπό του Γεωργίου ... κατοίκου Βαρυμπόμπης μεταποιημένης της εκτάσεως πρότερον υπό πρινάρι χαμηλό και πετράδια και πεύκα.

ΚΛΙΜΑΞ 1:1000

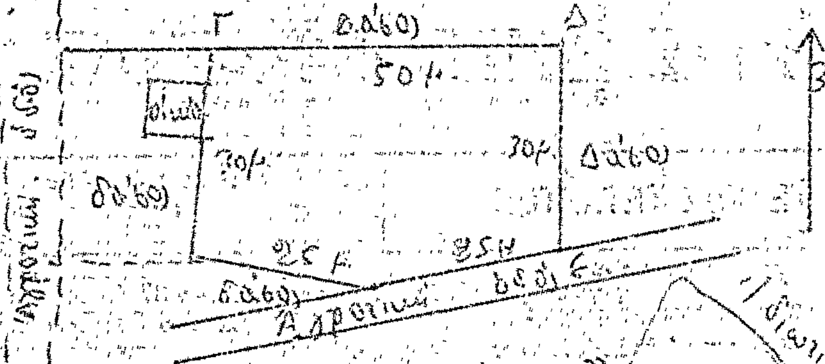

Χάρτης περιοχής Βαρυμπόμπης υπό κλίμακα 1:25.000

□ = εκχερσωθείσα έκταση

Ιδιωτικό δάσος Τατοΐου

Δημόσιο δάσος Πάρνηθος

Διακατεχόμενο Δημόσιο Βαρυμπόμπη δάσος

Δημόσιο δάσος

Ιδιωτικό δάσος Φωρίσι


Δημόσιο δάσος Λιοσίων

Δημόσιο δάσος Μονασηρίου

Αχαρναί 7-5-80
ο Συντάξας

Αλ. Σιούλης
Τεχν/γος Δασονόμος
με ... βαθμό


ΕΘΕΩΡΗΘΗ
Αχαρναί 23 Μαΐου 1980
Ο Δασάρχης Πάρνηθος

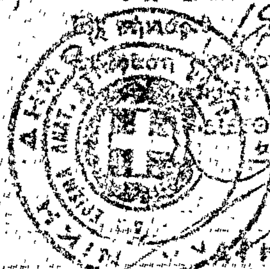

ΣΧΕΔΙΑΓΡΑΜΜΑ

Εκχερσωθείσης δασικής εκτάσεως στη θέση Κόπτισ καρυδιά του διακατεχομένου δάσους Βαρυμπόμπης περιοχής Αχαρνών υπό στοιχεία Α,Β,Γ,Δ,Ε,Α εμβαδού 1662 μ² υπό του Γεωργίου Κούζουρη κατοίκου Βαρυμπόμπης, καλυπτομένης της εκτάσεως πρόσκαιρα από πεύκα χωρίς να υπάρχει άλλα πεύκα.

κλίμαξ 1:1000

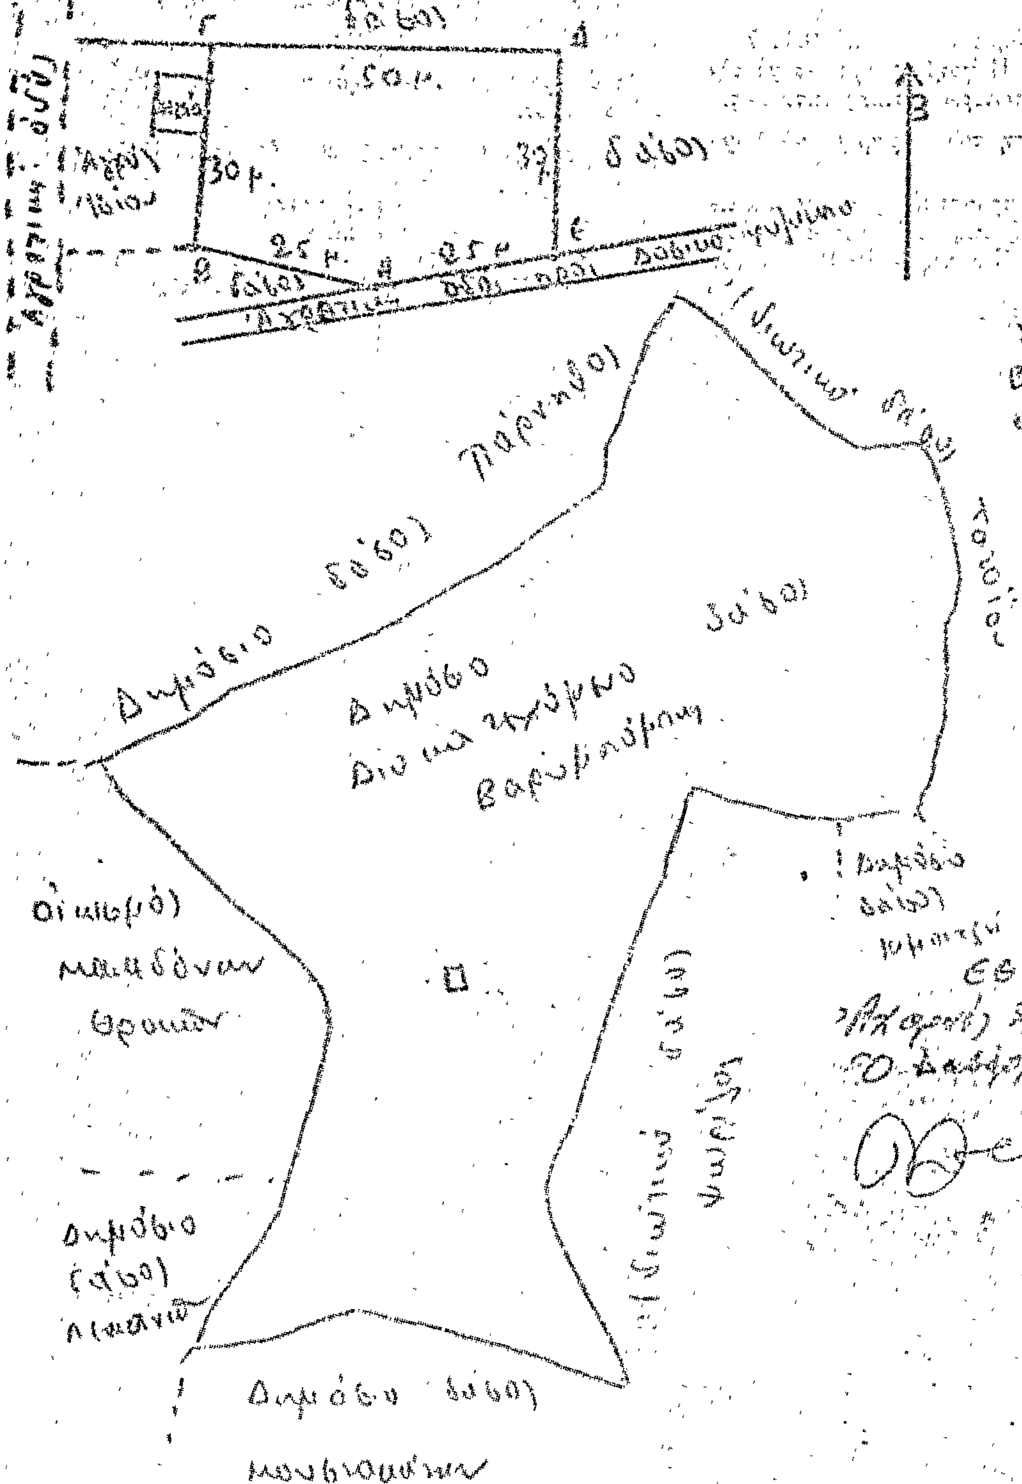

Χάρτης περιοχής Βαρυμπόμπης υπό κλίμακα 1:25.000

□ = εκχερσωθείσα έκταση

Αχαρναί 7-5-80
ο Εκτιμητής
[signature]
Αθ. Σιούζος
Τεχνίτης Δασονόμος
με 6° βαθμό

ΕΘΕΩΡΗΘΗ
Αχαρναί 23-5-1980
Ο Δασάρχης Πάρνηθος
[signature]

'Αριθ. 1915 (2)

Περὶ κηρύξεως ὡς ἀναδασωτέας διακατεχόμενης δασικῆς ἐκτάσεως στὴ θέση Βελανιδιὰ Βαρυμπόπης, τοῦ Δήμου 'Αχαρνῶν, τοῦ Νομοῦ 'Αττικῆς, Διαμ. 'Ανατ. 'Αττικῆς.

Ο ΝΟΜΑΡΧΗΣ ΑΤΤΙΚΗΣ
ΔΙΑΜΕΡΙΣΜΑ ΑΝΑΤΟΛΙΚΗΣ ΑΤΤΙΚΗΣ

Σύμφωνα μέ :

1. Τὶς διατάξεις : α) Τοῦ ἄρθρου 117 παρ. 3 τοῦ Συντάγματος τῆς 'Ελλάδος, β) τῶν ἄρθρων 37-43 τοῦ Ν. 998/79 «περὶ προστασίας τῶν δασῶν καὶ τῶν δασικῶν ἐν γένει ἐκτάσεων τῆς Χώρας».

2. Τὴν πρόταση ποὺ ὑποβλήθηκε μὲ τὴν 2809/17.7.80 ἀναφορὰ τοῦ ἁρμόδιου Δασαρχείου Πάρνηθας, σχετικὰ μὲ τὴν κήρυξη ὡς ἀναδασωτέας τῆς κατωτέρω δασικῆς ἐκτάσεως.

3. Τὴν 9/20.6.80 γνωμοδότηση τοῦ Νομαρχιακοῦ Συμβουλίου Δασῶν.

'Επειδὴ ἡ ἔκταση χρειάζεται προστασία γιὰ τὴν ἐπαναδημιουργία τῆς δασικῆς βλαστήσεως ποὺ καταστράφηκε ὁλοσχερῶς ἀπὸ ἐκχέρσωση τὸν 'Ιανουάριο 1979 ἀπὸ τὸν Κυριάκο Δούκα, ἀποφασίζουμε

Κηρύσσουμε ὡς ἀναδασωτέα, μὲ σκοπὸ τὴν προστασία γιὰ τὴν ἐπαναδημιουργία τῆς δασικῆς βλαστήσεως ποὺ ἐκχερσώθηκε, διακατεχόμενη δασικὴ ἔκταση 408 τ.μ.

'Η ἔκταση αὐτή, ποὺ βρίσκεται στὴ θέση Βελανιδιὰ τῆς περιφέρειας τοῦ Δήμου 'Αχαρνῶν, Νομοῦ 'Αττικῆς, καλυπτόταν ἀπὸ πρίνους καὶ καταστράφηκε ὁλοσχερῶς τὸν 'Ιανουάριο 1979. Σχετικὸ τὸ σχεδιάγραμμα μὲ κλίμακα 1 :500, τὸ ὁποῖο ἀποτελεῖ ἀναπόσπαστο μέρος τῆς ἀποφάσεως αὐτῆς καὶ στὸ ὁποῖο ἡ ἔκταση φαίνεται μὲ τὰ στοιχεῖα ΑΒΓΔΑ καὶ μὲ ὅρια :

'Ανατολικά : Μὲ ὁδὸ καὶ πέραν δάσος σὲ μ.24
Δυτικά : Μὲ δάσος σὲ μ.24
Βόρεια : Μὲ ὁδὸ καὶ πέραν δάσος σὲ μ.17
Νότια : Μὲ δάσος σὲ μ.17

'Η ἀπόφαση αὐτὴ νὰ δημοσιευθεῖ στὴν 'Εφημερίδα τῆς Κυβερνήσεως.

'Αγ. Παρασκευή, 20 Αὐγούστου 1980

'Ο Νομάρχης
κ.ἁ.α.
'Ο Γεν. Διευθυντὴς
ΓΕΩΡΓΙΟΣ ΕΜ. ΓΙΑΚΟΥΜΗΣ

ΣΧΕΔΙΑΓΡΑΜΜΑ

Εκχερσωθείσης διακατεχομένης δασικής εκτάσεως στη δασική θέση Βελανιδιά του δάσους Βαρυμπόμπη περιοχής Αχαρνών από τον Κυριάκο Δούκα καλυπτομένης πρότερον υπό πρίνων υπό στοιχεία Α, Β, Γ, Δ, Α έμβαδον 408 μ2.

ΚΛΙΜΑΞ : 1:500

Δάσος
οδός
Α
17 μ. Β
Β
Δάσος
οικία
24 μ
οδός
Δάσος
Δ
Δάσος
Γ

Ιδιωτικό δάσος Τατόι
Δημόσιο δάσος Πάρνηθος
Δημόσιο δάσος Κιμπισι
Συν/το δάσος Κυρίζα
οικισμός Μακεδόνων Θρακών
Δημόσιο δάσος Λιανάνι
□

Χάρτης περιοχής Βαρυμπόμπη με κλίμακα 1:25.000
□ = εκχερσωθείσα έκταση

Αχαρναί 7-5-80
Ο Συντάξας
[υπογραφή]
Αθ. Σιούλας
Τεχ/γός Δασοπόνος
με 6ο βαθμό

ΘΕΩΡΗΘΗ
Αχαρναί 22-5-1980
Ο Δασάρχης Πάρνηθος
[υπογραφή]

ΠΡΟΣΑΡΤΑΤΑΙ
Εις την υπ' αριθ. 1915/20-8-80
απόφασιν Επιτροπής Επιλύσεως Δασικών Αμφισβητήσεων
Νομού Αττικής
Ο ΓΡΑΜΜΑΤΕΥΣ
Δασολόγος με βαθμό 2ο

'Αριθ. 1898 (3)

Περὶ κηρύξεως ὡς ἀναδασωτέας δημόσιας δασικῆς ἐκτάσεως στὴ θέση Ταμπούρι τῆς Κοινότητας Καπανδριτίου, τοῦ Νομοῦ 'Αττικῆς, Διαμ. 'Ανατ. 'Αττικῆς.

Ο ΝΟΜΑΡΧΗΣ ΑΤΤΙΚΗΣ
ΔΙΑΜΕΡΙΣΜΑ ΑΝΑΤΟΛΙΚΗΣ ΑΤΤΙΚΗΣ

Σύμφωνα μέ :

1. Τὶς διατάξεις : α) Τοῦ ἄρθρου 117 παρ. 3 τοῦ Συντάγματος τῆς 'Ελλάδος, β) τῶν ἄρθρων 37-43 τοῦ Ν.998/79 «περὶ προστασίας τῶν δασῶν καὶ τῶν δασικῶν ἐν γένει ἐκτάσεων τῆς Χώρας».

2. Τὴν πρόταση ποὺ ὑποβλήθηκε μὲ τὴν 3356/18.7.80 ἀναφορὰ τοῦ ἁρμόδιου Δασαρχείου Καπανδριτίου, σχετικὰ μὲ τὴν κήρυξη ὡς ἀναδασωτέας τῆς κατωτέρω δασικῆς ἐκτάσεως.

3. Τὴν 11/4.7.80 γνωμοδότηση τοῦ Νομαρχιακοῦ Συμβουλίου Δασῶν.

'Επειδὴ ἡ ἔκταση χρειάζεται προστασία γιὰ τὴν ἐπαναδημιουργία τῆς δασικῆς βλαστήσεως ποὺ καταστράφηκε ὁλοσχερῶς ἀπὸ ἐκχέρσωση ἀπὸ τὸν 'Αθαν. 'Αναστασίου, ἀποφασίζουμε :

Κηρύσσουμε ὡς ἀναδασωτέα, μὲ σκοπὸ τὴν προστασία γιὰ τὴν ἐπαναδημιουργία τῆς δασικῆς βλαστήσεως ποὺ ἐκχερσώθηκε, δημόσια δασικὴ ἔκταση 5,926 στρέμματα.

'Η ἔκταση αὐτή, βρίσκεται στὴ θέση Ταμπούρι τῆς περιφέρειας τῆς Κοινότητας Καπανδριτίου, Νομοῦ 'Αττικῆς, καλυπτόταν ἀπὸ νεαρὰ πευκόδενδρα καὶ πρίνους καὶ καταστράφηκε ὁλοσχερῶς τὸν 'Ιανουάριο 1979.

Σχετικὸ τὸ σχεδιάγραμμα μὲ κλίμακα 1 :1000, τὸ ὁποῖο ἀποτελεῖ ἀναπόσπαστο μέρος τῆς ἀποφάσεως αὐτῆς καὶ στὸ ὁποῖο ἡ ἔκταση φαίνεται μὲ τὰ στοιχεῖα καὶ μὲ ὅρια :

'Ανατολικά : Μὲ δασικὴ ἔκταση ἀπὸ σχίνα πουρνάρια καὶ ἀμπέλι.
Δυτικά : Μὲ ἀμπέλι
Βόρεια : Μὲ ἀμπέλι καὶ χέρσο ἀγρό.
Νότια : Χέρσος ἀγρὸς καὶ λωρίδα ἀπὸ δάσος πεύκης πουρνάρια καὶ σχίνα.

'Η ἀπόφαση αὐτὴ νὰ δημοσιευθεῖ στὴν 'Εφημερίδα τῆς Κυβερνήσεως.

'Αγ. Παρασκευή, 20 Αὐγούστου 1980

'Ο Νομάρχης
κ.ἁ.α.
'Ο Γεν. Διευθυντὴς
ΓΕΩΡΓΙΟΣ ΕΜ. ΓΙΑΚΟΥΜΗΣ

ΠΡΟΧΕΙΡΟ

Σχεδιάγραμμα παρ. καταπατήσεως δημοσίας δασικής εκτάσεως 5,926 τ.μ. στη θέση "Ταμπούρι Καπανδριτίου" από τον Αθανάσιο Αναστ. Αναστασίου κάτοικο Καπανδριτίου.

Κλίμαξ 1:1000

Καπανδρίτι 29-1-1979

Ο Δασονόμος

Β

χέρσος αγρός

Αμπέλι

100 × 4

30.μ.

Αμπέλι

30 × 4

Αμπέλι

100 × 4

Δασική έκτασις Δάσος πεύκης

50 × 4

Δασική έκτασις πεύκα, σχίνα, πρίνοι.

80.μ.

60.μ.

χέρσος αγρός

Αμπέλι

ΠΡΟΣΑΡΤΑΤΑΙ

Εἰς τὴν ἀριθ. 1898/30-5-80

ΕΘΕΩΡΗΘΗ

ο Δασάρχης Καπανδριτίου

Ο ΔΙΕΥΘΥΝΤΗΣ ΔΑΣΩΝ

ΑΓΗΣ. ΜΙΣΙΟΣ

Δασολόγος μὲ βαθμὸ 2ο

'Αριθ. 1897 (4)

Περὶ κηρύξεως ὡς ἀναδασωτέας δημόσιας δασικῆς ἐκτάσεως στὴ θέση 'Αναβάρθι τῆς Κοινότητας Μαραθῶνος, τοῦ Νομοῦ 'Αττικῆς, Διαμ. 'Ανατ. 'Αττικῆς.

Ο ΝΟΜΑΡΧΗΣ ΑΤΤΙΚΗΣ
ΔΙΑΜΕΡΙΣΜΑ ΑΝΑΤΟΛΙΚΗΣ ΑΤΤΙΚΗΣ

Σύμφωνα μέ :

1. Τὶς διατάξεις : α) Τοῦ ἄρθρου 117 παρ. 3 τοῦ Συντάγματος τῆς 'Ελλάδος, β) τῶν ἄρθρων 37-43 τοῦ Ν.998/79 «περὶ προστασίας τῶν δασῶν καὶ τῶν δασικῶν ἐν γένει ἐκτάσεων τῆς Χώρας».

2. Τὴν πρόταση ποὺ ὑποβλήθηκε μὲ τὴν 3154/18.7.80 ἀναφορὰ τοῦ ἁρμόδιου Δασαρχείου Καπανδριτίου, σχετικὰ μὲ τὴν κήρυξη ὡς ἀναδασωτέας τῆς κατωτέρω δασικῆς ἐκτάσεως.

3. Τὴν 9/20.6.80 γνωμοδότηση τοῦ Νομαρχιακοῦ Συμβουλίου Δασῶν.

'Επειδὴ ἡ ἔκταση χρειάζεται προστασία γιὰ τὴν ἐπαναδημιουργία τῆς δασικῆς βλαστήσεως ποὺ καταστράφηκε ὁλοσχερῶς ἀπὸ ἐκχέρσωση τὸ Μάρτιο 1980 ἀπὸ τὸ Βασιλ. Μπούσουλα, ἀποφασίζουμε :

Κηρύσσουμε ὡς ἀναδασωτέα, μὲ σκοπὸ τὴν προστασία γιὰ τὴν ἐπαναδημιουργία τῆς δασικῆς βλαστήσεως ποὺ ἐκχερσώθηκε, δημόσια δασικὴ ἔκταση 1,225 στρέμματα.

'Η ἔκταση αὐτή, ποὺ βρίσκεται στὴ θέση 'Αναβάρθι τῆς περιφέρειας τῆς Κοινότητας Μαραθῶνος, Νομοῦ 'Αττικῆς, καλυπτόταν ἀπὸ θάμνους - πρίνους ἐρείκης καὶ (12) πευκόδενδρα καὶ καταστράφηκε ὁλοσχερῶς τὸ Μάρτιο 1980.

Σχετικὸ τὸ σχεδιάγραμμα μὲ κλίμακα 1 : 500, τὸ ὁποῖο ἀποτελεῖ ἀναπόσπαστο μέρος τῆς ἀποφάσεως αὐτῆς καὶ στὸ ὁποῖο ἡ ἔκταση φαίνεται μὲ τὰ στοιχεῖα ΑΒΓΔΕΖΑ καὶ μὲ ὅρια :

'Ανατολικά : Μὲ δημόσια δασικὴ ἔκταση
Δυτικά : Μὲ ἀγροτικὲς ἐκτάσεις
Βόρεια : Μὲ χέρσο παλαιὸ ἀγρὸ ἀγνώστου
Νότια : Μὲ δημόσια δασικὴ ἔκταση.

'Η ἀπόφαση αὐτὴ νὰ δημοσιευθεῖ στὴν 'Εφημερίδα τῆς Κυβερνήσεως.

'Αγ. Παρασκευή, 20 Αὐγούστου 1980

'Ο Νομάρχης
κ.ἀ.α.
'Ο Γεν. Διευθυντὴς
ΓΕΩΡΓΙΟΣ ΕΜ. ΓΙΑΚΟΥΜΗΣ

ΤΟΠΟΓΡΑΦΙΚΟ ΔΙΑΓΡΑΜΜΑ

Καταληφθείσης, δι' εκχερσώσεως, δημοσίας δασικής εκτάσεως, εις θέσιν "Αναβαίροι", περιφερείας Άνω Σουλίου – Μαραθώνος, υπό του Βασιλείου Χατζή Μπρέσσιλη, κατοίκου Άνω Σουλίου.-


Κλίμαξ 1: 500

πεζούλι

χέρσος αγρός

πεζούλι

Δημοσία δασική

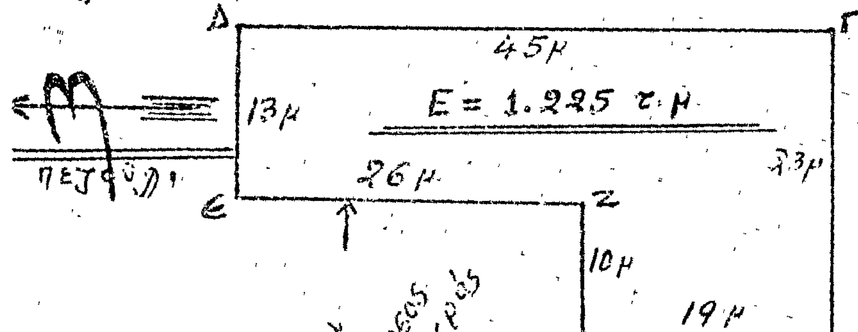

χέρσος αγροτική έκτασις

δεξαμενή

συκιά

ΥΠΟΜΝΗΜΑ

καταληφθείσα δημοσία δασική έκτασις:

ΑΒΓΔΕΖΑ = 1.225 τ.μ

Μυρτέζα ← αμαξιτός χωματόδρομος → Άνω Σούλι

Καπανδρίτι 5-5-1980

Ο Συντάξας, Τεχν. Δασοπονίας

Βασ. Σιαπλαούρας

ΕΘΕΩΡΗΘΗ

Καπανδρίτι 15.7-80

ο Δασάρχης Καπανδριτίου

ΠΡΟΣΑΡΤΑΤΑΙ

Εις την αριθ. 1894/20-8-80 απόφασιν Νομ/κού Διαμερίσματος Ανατ. Αττικής

Ο ΔΙΕΥΘΥΝΤΗΣ ΔΑΣΩΝ

ΜΙΣΙΟΣ

Δασολόγος με βαθμό 2ο

'Αριθ. 1899 (5)

Περὶ κηρύξεως ὡς ἀναδασωτέας δημόσιας δασικῆς ἐκτάσεως στὴ θέση Κουλουμπρίζα 'Αγ. 'Αθανάσιος, τῆς Κοινότητας Καπανδριτίου, τοῦ Νομοῦ 'Αττικῆς, Διαμ. 'Ανατ. 'Αττικῆς.

Ο ΝΟΜΑΡΧΗΣ ΑΤΤΙΚΗΣ
ΔΙΑΜΕΡΙΣΜΑ ΑΝΑΤΟΛΙΚΗΣ ΑΤΤΙΚΗΣ

Σύμφωνα μέ :

1. Τὶς διατάξεις : α) Τοῦ ἄρθρου 117 παρ. 3 τοῦ Συντάγματος τῆς 'Ελλάδος, β) τῶν ἄρθρων 37-43 τοῦ Ν.998/79 «περὶ προστασίας τῶν δασῶν καὶ τῶν δασικῶν ἐν γένει ἐκτάσεων τῆς Χώρας».

2. Τὴν πρόταση ποὺ ὑποβλήθηκε μὲ τὴν 3351/18.7.80 ἀναφορὰ τοῦ ἁρμόδιου Δασαρχείου Καπανδριτίου, σχετικὰ μὲ τὴν κήρυξη ὡς ἀναδασωτέας τῆς κατωτέρω δασικῆς ἐκτάσεως.

3. Τὴ 12/11.7.80 γνωμοδότηση τοῦ Νομαρχιακοῦ Συμβουλίου Δασῶν.

'Επειδὴ ἡ ἔκταση χρειάζεται προστασία γιὰ τὴν ἐπαναδημιουργία τῆς δασικῆς βλαστήσεως ποὺ καταστράφηκε ὁλοσχερῶς ἀπὸ πυρκαγιὰ στὶς 3.10.79, ἀποφασίζουμε :

Κηρύσσουμε ὡς ἀναδασωτέα, μὲ σκοπὸ τὴν προστασία γιὰ τὴν ἐπαναδημιουργία τῆς δασικῆς βλαστήσεως ποὺ κάηκε, δημόσια δασικὴ ἔκταση (40) στρέμματα.

'Η ἔκταση αὐτή, ποὺ βρίσκεται στὴ θέση Κουλουμπρίζα-'Αγ. 'Αθανάσιος, τῆς περιφέρειας τῆς Κοινότητας Καπανδριτίου, Νομοῦ 'Αττικῆς, καλυπτόταν ἀπὸ χαλ. πεύκη καὶ φρύγανα καὶ καταστράφηκε ὁλοσχερῶς στὶς 3.10.79.


Σχετικὸ τὸ σχεδιάγραμμα μὲ κλίμακα 1 :5000, τὸ ὁποῖο ἀποτελεῖ ἀναπόσπαστο μέρος τῆς ἀποφάσεως αὐτῆς καὶ στὸ ὁποῖο ἡ ἔκταση φαίνεται μὲ ὅρια :

'Ολόγυρα μὲ χαρακτηριζόμενες γεωργικὲς καλλιέργειες πέραν τῶν πρανῶν τῆς κοίτης τῶν ρευμάτων.

'Η ἀπόφαση αὐτὴ νὰ δημοσιευθεῖ στὴν 'Εφημερίδα τῆς Κυβερνήσεως.

'Αγ. Παρασκευή, 20 Αὐγούστου 1980

'Ο Νομάρχης
κ.ἁ.α.
'Ο Γεν. Διευθυντής
ΓΕΩΡΓΙΟΣ ΕΜ. ΓΙΑΚΟΥΜΗΣ

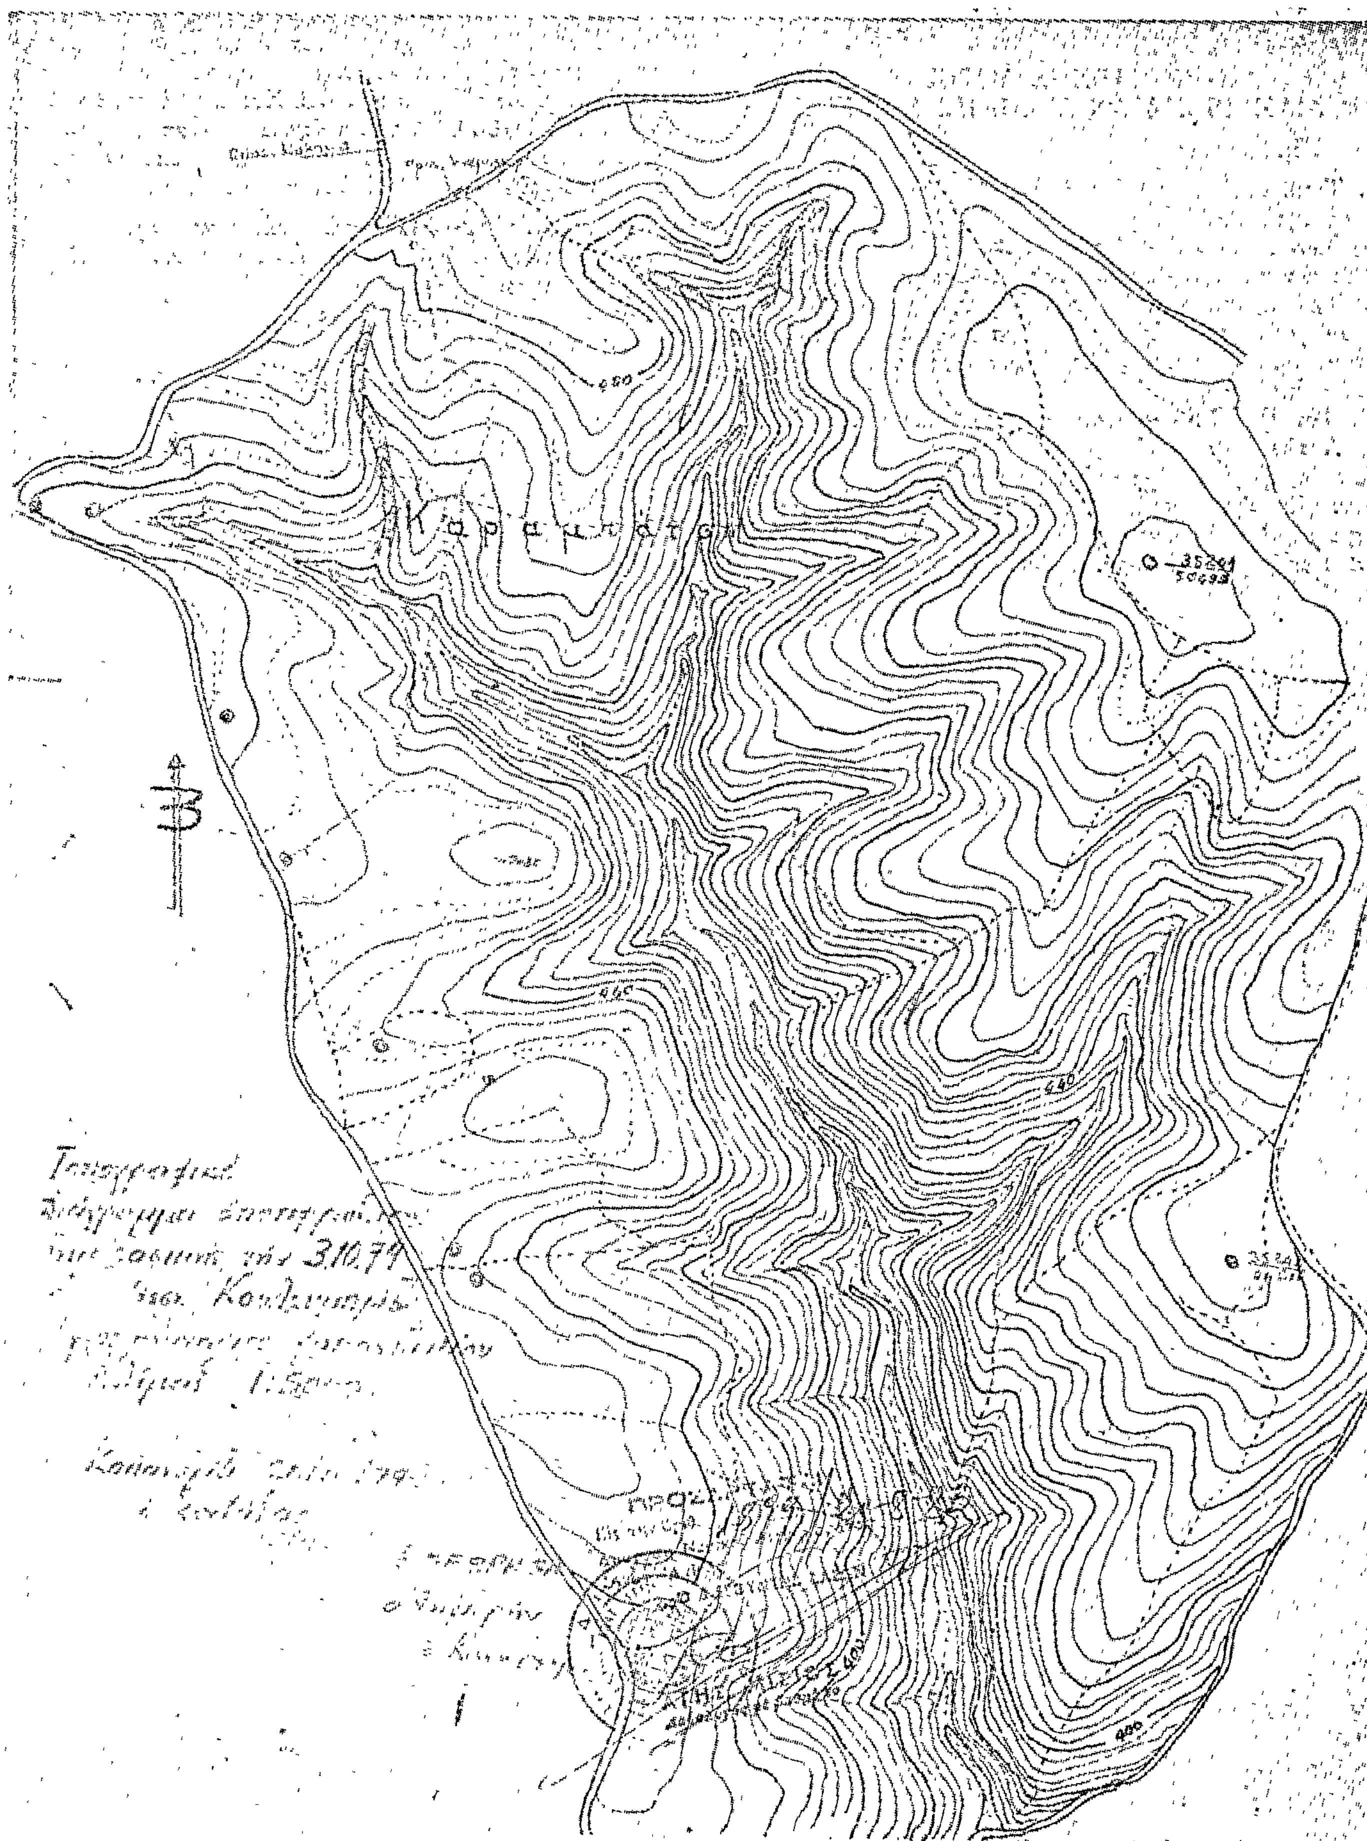

'Αριθ. 1888 (6)

Περὶ κυρήξεως ὡς ἀναδασωτέας δημόσιας δασικῆς ἐκτάσεως στὴ θέση Λιοῦγκες τῆς Κοινότητας Καπανδριτίου, τοῦ Νομοῦ 'Αττικῆς, Διαμ. 'Ανατ. 'Αττικῆς.

Ο ΝΟΜΑΡΧΗΣ ΑΤΤΙΚΗΣ
ΔΙΑΜΕΡΙΣΜΑ ΑΝΑΤΟΛΙΚΗΣ ΑΤΤΙΚΗΣ

Σύμφωνα μέ :

1. Τὶς διατάξεις : α) Τοῦ ἄρθρου 117 παρ. 3 τοῦ Συντάγματος τῆς 'Ελλάδος.

β) Τῶν ἄρθρων 37-43 τοῦ Ν. 998/79 «περὶ προστασίας τῶν δασῶν καὶ τῶν δασικῶν ἐν γένει ἐκτάσεων τῆς Χώρας».

2. Τὴν πρόταση ποὺ ὑποβλήθηκε μὲ τὴν 3357/18.7.80 ἀναφορὰ τοῦ ἁρμόδιου Δασαρχείου Καπανδριτίου, σχετικὰ μὲ τὴν κήρυξη ὡς ἀναδασωτέας τῆς κατωτέρω δασικῆς ἐκτάσεως.

3. Τὴν ΙΙ/4.7.80 γνωμοδότηση τοῦ Νομαρχιακοῦ Συμβουλίου Δασῶν.

'Επειδὴ ἡ ἔκταση χρειάζεται προστασία γιὰ τὴν ἐπαναδημιουργία τῆς δασικῆς βλαστήσεως ποὺ καταστράφηκε ὁλοσχερῶς ἀπὸ ἐκχέρσωση τὸν 'Ιούνιο τοῦ 1978 ἀπὸ τοὺς Κων. Πατήρη καὶ Γεωργ. Καλούμενο, ἀποφασίζουμε :

Κηρύσσουμε ὡς ἀναδασωτέα, μὲ σκοπὸ τὴν προστασία γιὰ τὴν ἐπαναδημιουργία τῆς δασικῆς βλαστήσεως ποὺ ἐκχερώθηκε, δημόσια δασικὴ ἔκταση 3,970 στρέμματα.

'Η ἔκταση αὐτή, ποὺ βρίσκεται στὴ θέση Λιοῦγκες τῆς περιφέρειας τῆς Κοινότητας Καπανδριτίου, Νομοῦ 'Αττικῆς, καλυπτόταν ἀπὸ χαλ. πεύκη Σχίνα - Φρύγανα καὶ καταστράφηκε ὁλοσχερῶς τὸν 'Ιούνιο 1978. Σχετικὸ τὸ σχεδιάγραμμα μὲ κλίμακα 1:1000, τὸ ὁποῖο ἀποτελεῖ ἀναπόσπαστο μέρος τῆς ἀποφάσεως αὐτῆς καὶ στὸ ὁποῖο ἡ ἔκταση φαίνεται μὲ τὰ στοιχεῖα Α Β Γ Δ Ε Ζ Α καὶ μὲ ὅρια :

'Ανατολικά : Μὲ δάσος χαλ. πεύκης καὶ ἀγρό.
Δυτικά : Μὲ δημόσια ὁδὸ Καπανδριτίου - Βαρνάβα (στὸ μέσο ἀγρός).
Βόρεια : Μὲ δάσος χαλ. πεύκης.
Νότια : 'Ομοίως.


'Η ἀπόφαση αὐτὴ νὰ δημοσιευθεῖ στὴν 'Εφημερίδα τῆς Κυβερνήσεως.

'Αγ. Παρασκευή, 20 Αὐγούστου 1980

'Ο Νομάρχης κ.ἀ.α.
'Ο Γενικὸς Δ/ντής
ΓΕΩΡΓΙΟΣ ΕΜ. ΓΙΑΚΟΥΜΗΣ

ΠΡΟΧΕΙΡΟ


Σχεδιάγραμμα καταπατηθείσης δημ. δασ. θυλάκου
υπό των Κων/νου Φρ. Πατήρη – Πιριμή Μιχ. κειμένου
στην θέση Λιανύγες περιφ. Καπανδριτίου.
Τμ. Α.Β.Γ.Δ.Ε.Ζ.Α. Κλιμ. 1:1000

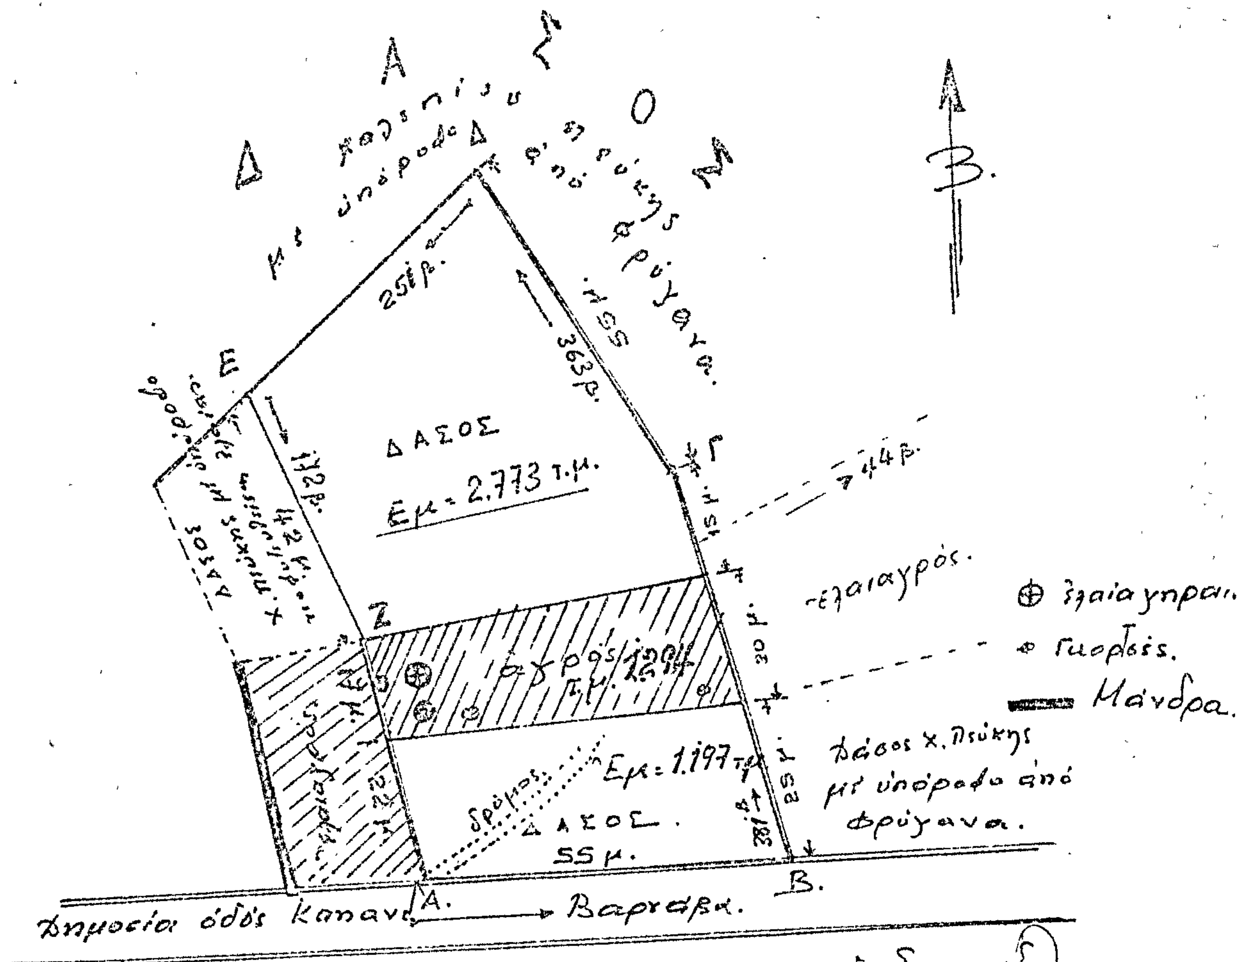


ο Συντάξας

ΕΘΕΩΡΗΘΗ

Καπανδρίτι 2.5.79
ο Δασάρχης Καπανδριτίου

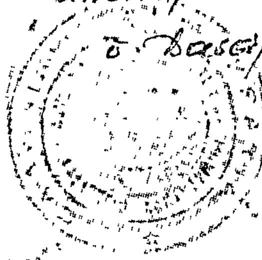

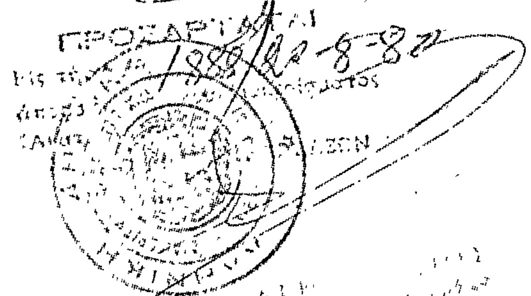

'Αριθ. 142238 (6)

Περὶ μερικῆς ἄρσεως ἀναδασώσεως ἀπὸ τμῆμα ἐμβαδοῦ 58 στρεμμάτων τῆς κηρυχθείσης ὡς ἀναδασωτέας ἐκτάσεως, στὴν περιοχὴ Ζυγοῦ Καβάλας.

Ο ΝΟΜΑΡΧΗΣ ΚΑΒΑΛΑΣ

Έχοντας ὑπόψη :

1. Τὶς διατάξεις τοῦ ἄρθρου 44 τοῦ Ν. 998/79 «περὶ προστασίας τῶν δασῶν καὶ τῶν δασικῶν ἐκτάσεων τῆς Χώρας».

2. Τὴν 136789/1960/1947 ἀπόφαση τοῦ Ὑπουργείου Γεωργίας, ποὺ δημοσιεύτηκε στὸ ΦΕΚ 204/1947 τ.Β., μὲ τὴν ὁποία κηρύχθηκε ὡς ἀναδασωτέα ἔκταση 4200 περίπου στρεμμάτων τοῦ 2056 κοινοχρήστου τεμαχίου τοῦ ἀγροκτήματος Ζυγοῦ Καβάλας.

3. Τὸ Γ.122002/9.6.80 ἔγγραφο τῆς Δ/νσεως Γεωργίας Ν. Καβάλας.

4. Τὴ 229077/16.7.80 ἀναφορὰ τοῦ Δασαρχείου Καβάλας.

5. Τὸ 7/1.8.1980 πρακτικὸ συνεδριάσεως τοῦ Νομαρχιακοῦ Συμ/λίου Δασῶν, ἀποφασίζουμε :

Αἴρουμε τὴν μὲ τὴν 136786/1960/1947 ἀπόφαση τοῦ Ὑπουργοῦ Γεωργίας κηρυχθεῖσα ἀναδάσωση μερικῶς, ἤτοι ἀπὸ βραχώδη καὶ ἄγονη ἔκταση ἐμβαδοῦ πενήντα ὀκτὼ (58) στρεμμάτων, ποὺ βρίσκεται μέσα στὸ 2056 κοινόχρηστο τεμάχιο τοῦ ἀγροκτήματος Ζυγοῦ Καβάλας καὶ ὁρίζεται μὲ τὰ στοιχεῖα Α Β Γ Δ Ε Ζ Η Θ Α, στὸ προσαρτημένο στὴν παροῦσα τοπογραφικὸ διάγραμμα, ὑπὸ κλίμακα 1 : 5000 τῆς 'Επιθεωρήσεως Ὑπηρεσιῶν Τοπογραφήσεων καὶ Μηχανογραφήσεως Α.Μ.Θρ., θεωρημένο καὶ ἀπὸ μᾶς, γιὰ τὸ σκοπὸ παραχωρήσεως στὴν Ποντιακὴ Λέσχη Ζυγοῦ, γιὰ τὴν ἀνέγερση Ἱερᾶς Μονῆς.

Ἡ ἀπόφαση αὐτὴ νὰ δημοσιευθεῖ στὴν 'Εφημερίδα τῆς Κυβερνήσεως.

Καβάλα, 14 Αὐγούστου 1980

Ὁ Νομάρχης
ΔΗΜ. ΚΙΟΥΡΚΤΣΗΣ


ΚΛΙΜΑΞ 1:5000

ΥΠΗΡΕΣΙΑΚΟΝ

2056

ΘΕΩΡΗΘΗΚΕ
Καβάλα 13 / 8 / 1980
Ο ΝΟΜΑΡΧΗΣ
ΔΗΜ. ΚΙΟΥΡΙΣΣΗΣ

Ο Συντάξας
ΑΘΑΝΑΣΙΟΣ ΞΣΙΡΙΔΗΣ

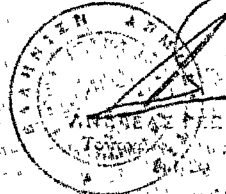

Η ΓΕΝΙΚΗ ΔΙΕΥΘΥΝΣΗ ΤΟΥ ΕΘΝΙΚΟΥ ΤΥΠΟΓΡΑΦΕΙΟΥ

ΓΝΩΣΤΟΠΟΙΕΙ ΟΤΙ:

Ἡ ἐτήσια συνδρομὴ τῆς Ἐφημερίδας τῆς Κυβερνήσεως, ἡ τιμὴ τῶν φύλλων της ποὺ πουλιοῦνται τμηματικὰ καὶ τὰ τέλη δημοσιεύσεων στὴν Ἐφημερίδα τῆς Κυβερνήσεως, καθορίσθηκαν ἀπὸ 1 Ἰανουαρίου 1980 ὡς ἀκολούθως:

Α' ΕΤΗΣΙΕΣ ΣΥΝΔΡΟΜΕΣ

1. Γιὰ τὸ Τεῦχος Α'	Δραχ.	1.000
2. » » » Β'	»	1.500
3. » » » Γ'	»	700
4. » » » Δ'	»	1.500
5. » » » Νομικῶν ΠροσώπωνΔ.Δ. κ.λπ.	»	700
6. » » » Ἀν. Εἰδ. Δικαστηρίου	»	100
7. » » » Παράρτημα	»	400
8. » » » Ἀνωνύμων Ἑταιρειῶν κ.λπ.	»	4.000
9. » » Δελτίο Ἐμπορικῆς καὶ Βιομηχανικῆς Ἰδιοκτησίας	»	400
10. Γιὰ ὅλα τὰ τεύχη καὶ τὸ Δ.Ε.Β.Ι.	»	9.000

Οἱ Δῆμοι καὶ οἱ Κοινότητες τοῦ Κράτους καταβάλλουν τὸ 1/2 τῶν ἀνωτέρω συνδρομῶν.

Ὑπὲρ τοῦ Ταμείου Ἀλληλοβοηθείας Προσωπικοῦ τοῦ Ἐθνικοῦ Τυπογραφείου (ΤΑΠΕΤ) ἀναλογοῦν τὰ ἑξῆς ποσά:

1. Γιὰ τὸ Τεῦχος Α'	Δραχ.	50
2. » » » Β'	»	75
3. » » » Γ'	»	35
4. » » » Δ'	»	75
5. » » » Νομικῶν Προσώπων Δ.Δ. κ.λπ.	»	35
6. » » » Ἀν. Εἰδ. Δικαστηρίου	»	5
7. » » » Παράρτημα	»	20
8. » » » Ἀνωνύμων Ἑταιρειῶν κ.λπ.	»	200
9. » » Δελτίο Ἐμπ. καὶ Βιομ. Ἰδιοκτησίας	»	20
10. Γιὰ ὅλα τὰ τεύχη	»	450

Β'. ΤΙΜΗ ΦΥΛΛΩΝ

Ἡ τιμὴ πωλήσεως κάθε φύλλου, μέχρις 8 σελ., εἶναι 5 δρχ., ἀπὸ 9 ὡς 24 σελ. 10 δρχ., ἀπὸ 25 ὡς 48 σελ. 15 δρχ., ἀπὸ 49 ὡς 80 σελ. 30 δρχ., ἀπὸ 81 σελ. καὶ ἄνω ἡ τιμὴ πωλήσεως κάθε φύλλου προσαυξάνεται κατὰ 30 δρχ. ἀνὰ 80 σελίδες.

Γ'. ΤΕΛΗ ΔΗΜΟΣΙΕΥΣΕΩΝ

Ι. Στὸ τεῦχος Ἀνωνύμων Ἑταιρειῶν καὶ Ἑταιρειῶν Περιωρισμένης Εὐθύνης:

Α' Ἀνωνύμων Ἑταιρειῶν:

1. Τῶν καταστατικῶν	Δρχ.	14.000
2. Τῶν ἀποφάσεων «περὶ συγχωνεύσεως ἀνωνύμων ἑταιρειῶν»	»	14.000
3. Τῶν κωδικοποιήσεων τῶν καταστατικῶν (ΦΕΚ 309/67, τ. Β')	»	7.000
4. Τῶν τροποποιήσεων τῶν καταστατικῶν	»	3.000
5. Τῶν ἰσολογισμῶν κάθε χρήσεως	»	6.000
6. Τῶν ὑπουργικῶν ἀποφάσεων «περὶ παροχῆς ἀδείας ἐπεκτάσεως τῶν ἐργασιῶν Ἀσφαλιστικῶν Ἑταιρειῶν», τῶν ἐκθέσεων ἐκτιμήσεως περιουσιακῶν στοιχείων καὶ τῶν ἀποφάσεων τοῦ Δ.Σ. τοῦ ΕΛΤΑ, μὲ τὶς ὁποῖες ἐγκρίνονται καὶ δημοσιεύονται οἱ κανονισμοὶ αὐτοῦ	»	5.000
7. Τῶν ἀποφάσεων «περὶ ἐγκαταστάσεως ὑποκαταστήματος, διορισμοῦ γενικοῦ πράκτορος καὶ παροχῆς πληρεξουσιότητος πρὸς ἀντιπροσώπευσιν ἐν Ἑλλάδι ἀλλοδαπῶν Ἑταιρειῶν» καὶ τῶν ἀποφάσεων «περὶ μεταβιβάσεως τοῦ χαρτοφυλακίου Ἀσφαλιστικῶν Ἑταιρειῶν κατὰ τὸ ἄρθρο 59 παρ. 1 τοῦ Ν.Δ. 400/70»	»	3.000
8. Τῶν ἀνακοινώσεων γιὰ κάθε μεταβολὴ ποὺ γίνεται μὲ ἀπόφαση Γ.Σ. ἢ Δ.Σ., τῶν προσκλήσεων σὲ γενικὲς συνελεύσεις, τῶν κατὰ τὸ ἄρθρο 32 τοῦ Ν. 3221/24 γνωστοποιήσεων, τῶν ἀνακοινώσεων, ποὺ προβλέπονται ἀπὸ τὸ ἄρθρο 59 παρ. 3 τοῦ Ν.Δ. 400/1970 «περὶ Ἀλλοδαπῶν Ἀσφαλιστικῶν Ἑταιρειῶν», τῶν ἀποφάσεων τοῦ Διοικητικοῦ Συμβουλίου τοῦ ΕΛΤΑ, ποὺ ἀναφέρονται σὲ προσωρινὲς διατάξεις καὶ τῶν ἀποφάσεων τοῦ Ὑπ. Συγκοινωνιῶν διὰ τοὺς ΗΛΠΑΠ – ΗΣΑΠ – ΟΣΕ	»	1.500
9. Τῶν συνοπτικῶν μηνιαίων καταστάσεων τῶν Τραπεζικῶν Ἑταιρειῶν	»	1.500
10. Τῶν ἀποφάσεων τῆς ἐπιτροπῆς τοῦ Χρηματιστηρίου «περὶ εἰσαγωγῆς χρεωγράφων εἰς τὸ χρηματιστήριον πρὸς διαπραγμάτευσιν, συμφώνως πρὸς τὰς διατάξεις τοῦ ἄρθρου 2 παρ. 3 Α.Ν. 148/1967»	Δρχ.	1.500
11. Τῶν ἀποφάσεων τῆς ἐπιτροπῆς κεφαλαιαγορᾶς «περὶ διαγραφῆς χρεωγράφων ἐκ τοῦ χρηματιστηρίου, συμφώνως πρὸς τὰς διατάξεις τοῦ ἄρθρου 2 παρ. 4 Α.Ν. 148/67»	»	1.500
12. Τῶν ἀποφάσεων «περὶ ἐγκρίσεως τιμολογίων τῶν Ἀσφαλιστικῶν Ἑταιρειῶν»	»	1.000

Β' Ἑταιρειῶν Περιωρισμένης Εὐθύνης:

1. Τῶν καταστατικῶν	Δρχ.	1.500
2. Τῶν κωδικοποιήσεων τῶν καταστατικῶν	»	1.500
3. Τῶν ἰσολογισμῶν κάθε χρήσεως	»	1.500
4. Τῶν ἐκθέσεων ἐκτιμήσεως περιουσιακῶν στοιχείων	»	1.500
5. Τῶν τροποποιήσεων τῶν καταστατικῶν (γιὰ κάθε συμβολαιογραφικὴ πράξη)	»	600
6. Τῶν ἀνακοινώσεων μὲ συμβολαιογραφικὴ πράξη	»	500
7. Τῶν ἀνακοινώσεων μὲ ἀπόφαση τῆς Γ.Σ.	»	400
8. Τῶν προσκλήσεων σὲ γενικὲς συνελεύσεις	»	400

Γ' Ἀλληλασφαλιστικῶν Συνεταιρισμῶν – Ἀλληλασφαλιστικῶν Ταμείων καὶ Φιλανθρωπικῶν Σωματείων:

1. Τῶν ὑπουργικῶν ἀποφάσεων «περὶ χορηγήσεως ἀδείας λειτουργίας Ἀλληλασφαλιστικῶν Συνεταιρισμῶν – Ἀλληλασφαλιστικῶν Ταμείων»	»	1.500
2. Τῶν ἰσολογισμῶν τῶν ἀνωτέρω Συνεταιρισμῶν, Ταμείων καὶ Σωματείων	»	1.500

Δ' Τῶν δικαστικῶν πράξεων:	Δρχ.	600

ΙΙ. Στὸ Τέταρτο τεῦχος:

Τῶν δικαστικῶν πράξεων γιὰ παρακατάθεση ἀποζημιώσεως	»	600

Δ'. ΚΑΤΑΒΟΛΗ ΣΥΝΔΡΟΜΩΝ - ΤΕΛΩΝ ΔΗΜΟΣΙΕΥΣΕΩΝ ΚΑΙ ΠΟΣΟΣΤΩΝ Τ.Α.Π.Ε.Τ.

1. Οἱ συνδρομὲς τοῦ ἐσωτερικοῦ καὶ τὰ τέλη δημοσιεύσεων προκαταβάλλονται στὰ Δημόσια Ταμεῖα ἔναντι ἀποδεικτικοῦ εἰσπράξεως, τὸ ὁποῖο φροντίζει ὁ ἐνδιαφερόμενος νὰ τὸ στείλει στὴ Γενικὴ Δ/νση τοῦ Ἐθνικοῦ Τυπογραφείου.

2. Οἱ συνδρομὲς τοῦ ἐξωτερικοῦ εἶναι δυνατὸ νὰ στέλνονται καὶ σὲ ἀνάλογο συνάλλαγμα μὲ ἐπιταγὴ ἐπ' ὀνόματι τοῦ Διευθυντῆ τῶν Διοικητικῶν καὶ Οἰκονομικῶν Ὑποθέσεων τοῦ Ἐθνικοῦ Τυπογραφείου.

3. Τὸ ὑπὲρ τοῦ ΤΑΠΕΤ ποσοστὸ ἐπὶ τῶν ἀνωτέρω συνδρομῶν καὶ τελῶν δημοσιεύσεων καταβάλλεται ὡς ἑξῆς:

α) στὴν Ἀθήνα: στὸ Ταμεῖο τοῦ ΤΑΠΕΤ (Κατάστημα Ἐθνικοῦ Τυπογραφείου),

β) στὶς ὑπόλοιπες πόλεις τοῦ Κράτους: στὰ Δημόσια Ταμεῖα καὶ ἀποδίδεται στὸ ΤΑΠΕΤ σύμφωνα μὲ τὶς 192378/3639/1947(ΡΟΝΕΟ 185) καὶ 178048/5321/31.7.65 (ΡΟΝΕΟ 139) ἐγκύκλιες διαταγὲς τοῦ Γ.Λ.Κ.,

γ) στὶς περιπτώσεις συνδρομῶν ἐξωτερικοῦ: ὅταν ἡ ἀποστολή τους γίνεται μὲ ἐπιταγὲς μαζί μ' αὐτὲς στέλνεται καὶ τὸ ὑπὲρ τοῦ ΤΑΠΕΤ ποσοστό.

Ὁ Γενικὸς Διευθυντὴς
ΑΘΑΝ. ΠΑΝ. ΣΠΗΛΙΟΠΟΥΛΟΣ